


Chemin du Piol

Chemin des Picholines

Limite de propriété

alignement suivant arrêté n°188/2012 du 13/07/2012

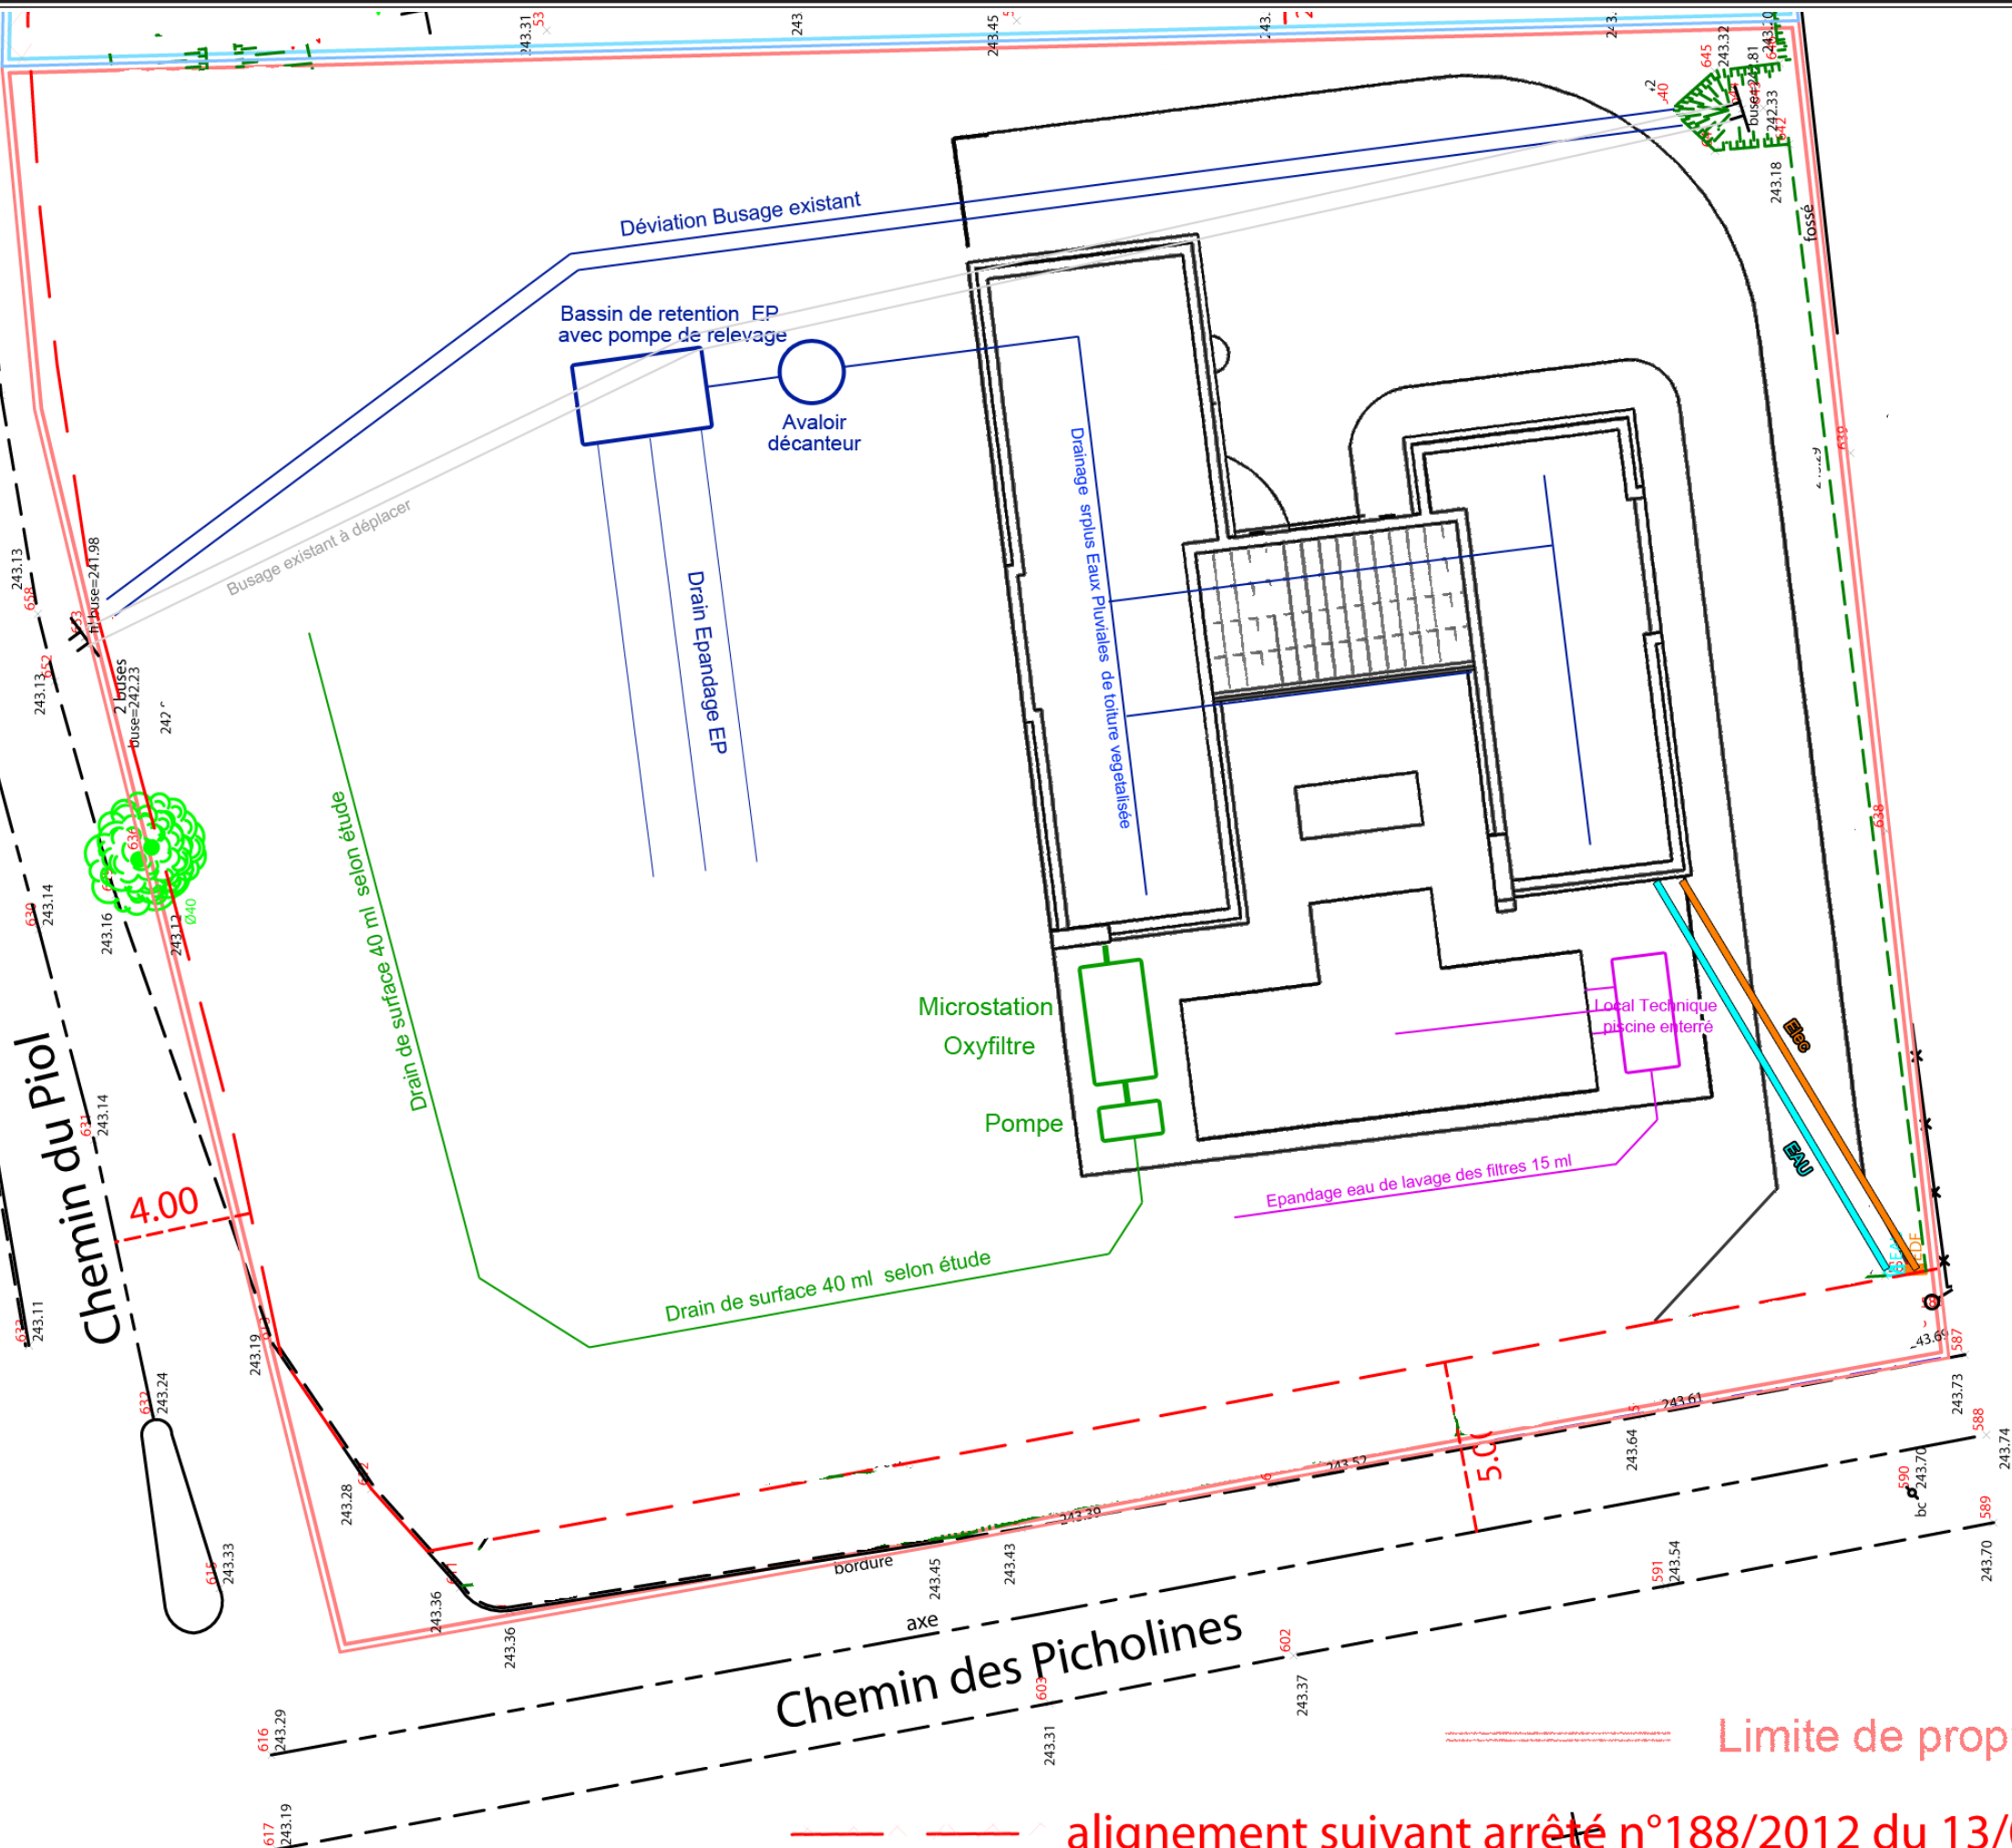

DEMANDE DE PERMIS DE CONSTRUIRE
Chemin des Picholines /
Chemin du PIOL
06740 CHATEAUNEUF
Parcelle Cadastreale AS16 Partielle

Nicolas LUSSIEZ ARCHITECTE HMONP
26 Rue Saint François de Paule
06 300 NICE
SIRET : 534 283 593 00018

Madame SPITZ NICOLE
7377 ROUTE DE CAGNE
06610 LA GAUDE

Plan VRD
Ech 1 / 200