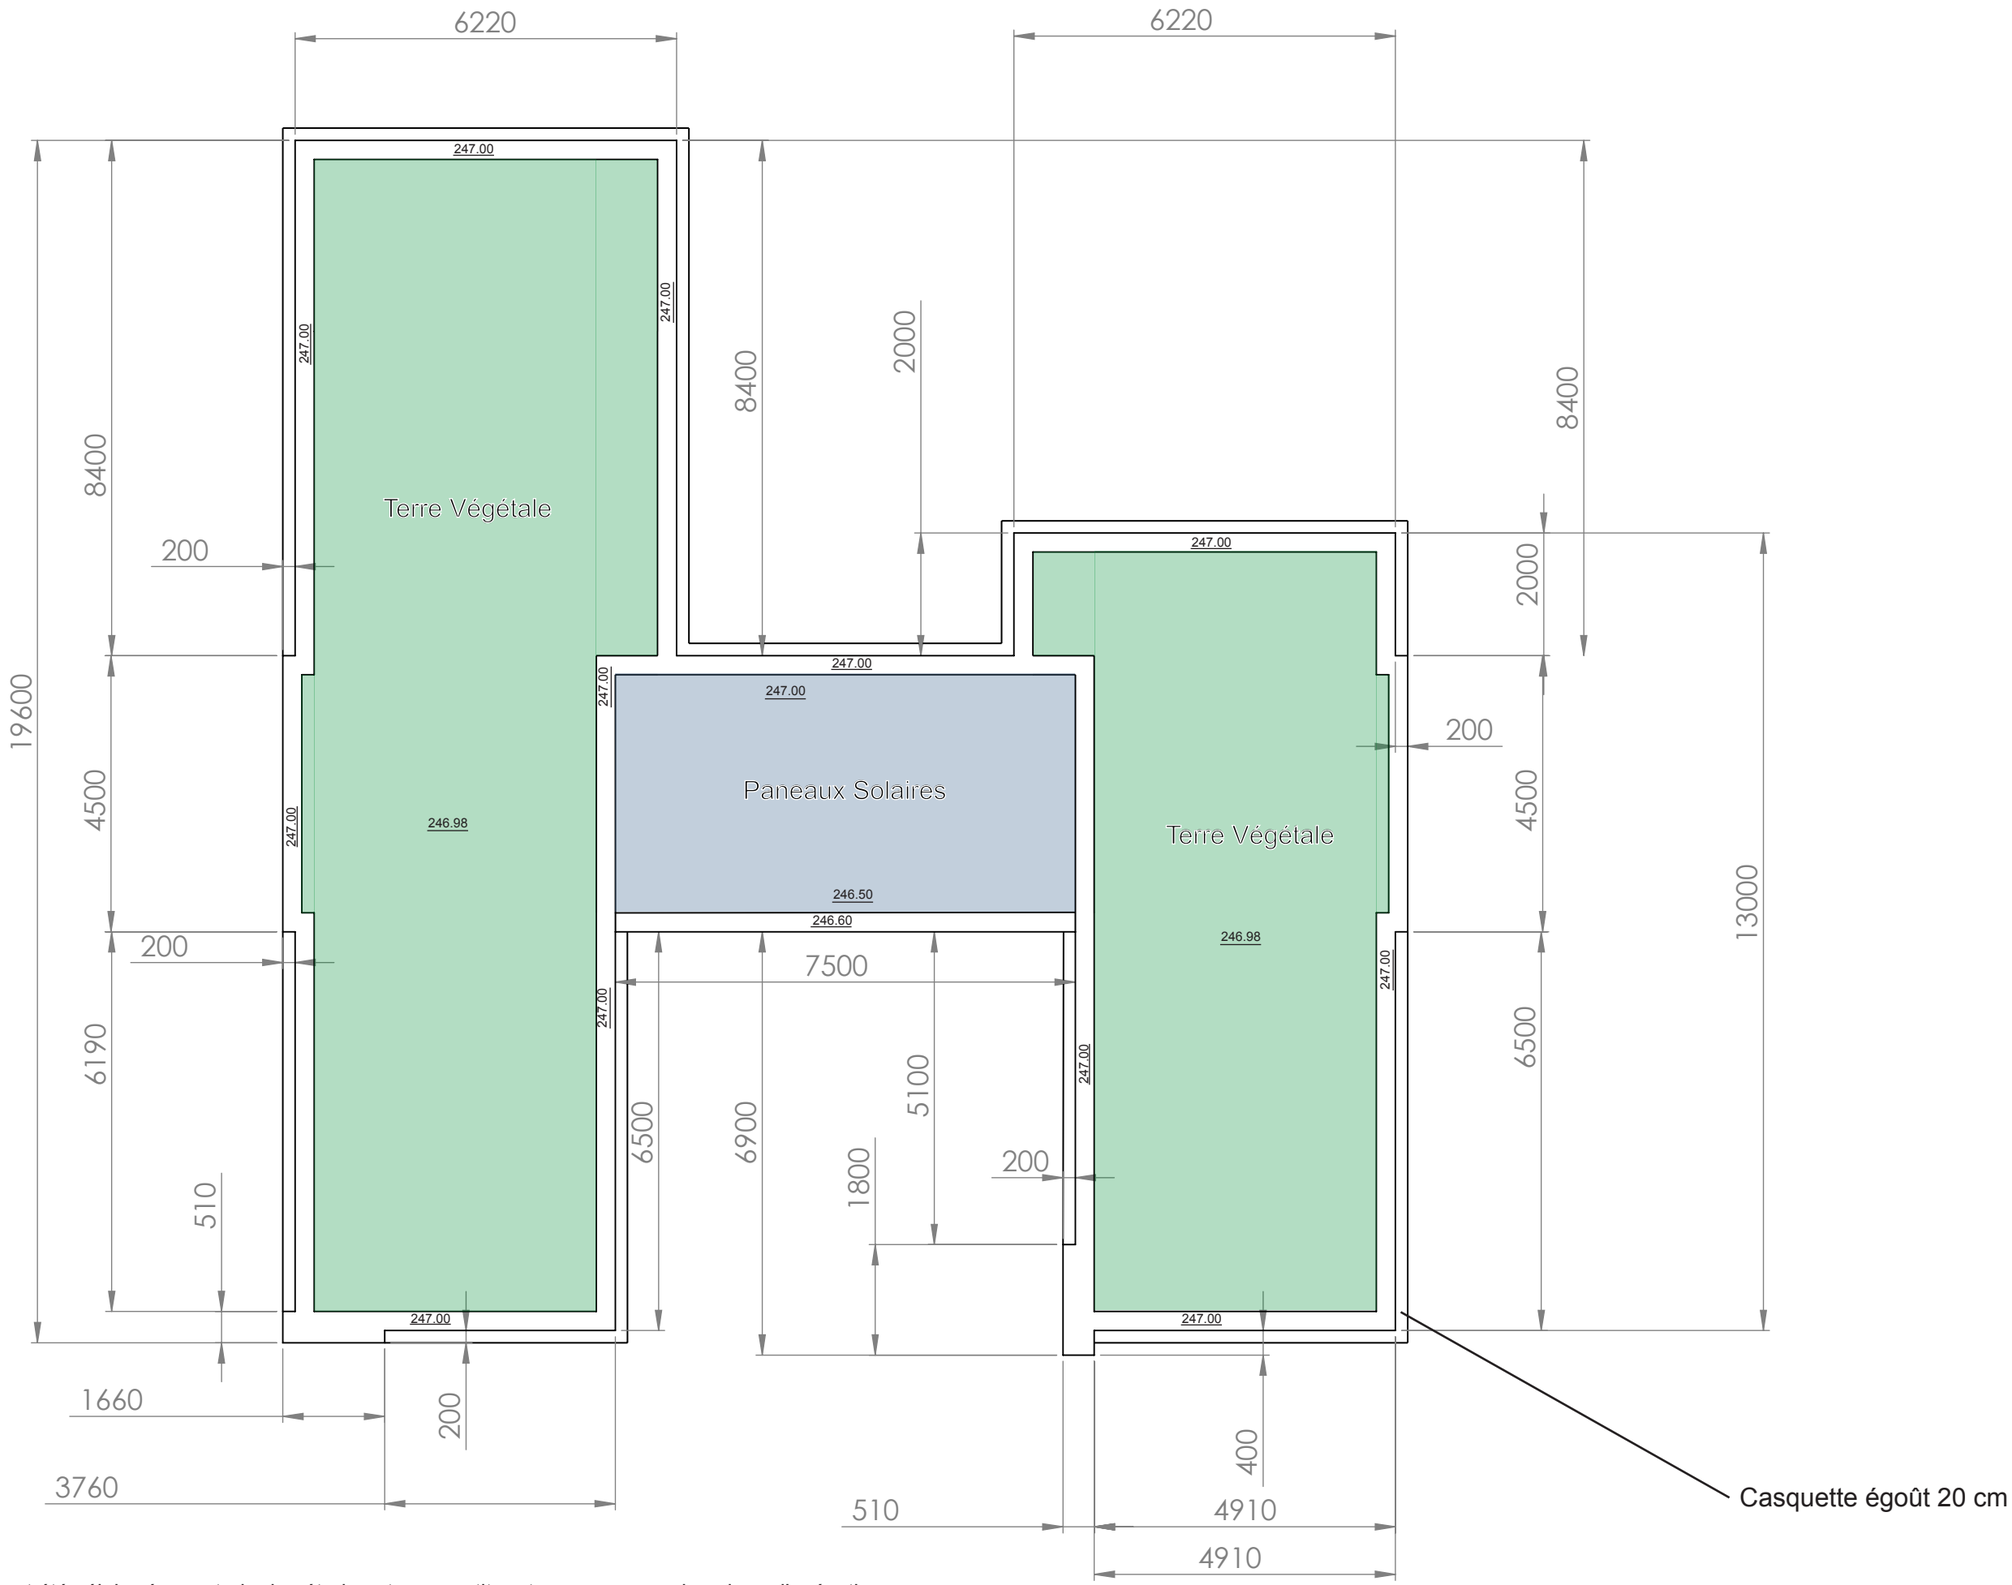

Ces plans ont étés élaborés au stade des études et ne constituent en aucun cas des plans d'exécution.

TOITURE
Ech 1/100
PC5

Madame SPITZ NICOLE
7377 ROUTE DE CAGNE
06610 LA GAUDE

Nicolas LUSSIEZ ARCHITECTE HMONP
26 Rue Saint François de Paule
06 300 NICE
SIRET : 534 283 593 00018

DEMANDE DE PERMIS DE CONSTRUIRE
Chemin des Picholines /
Chemin du PIOL
06740 CHATEAUNEUF
Parcelle Cadastrale AS16 Partielle