Ces plans ont étés élaborés au stade des études et ne constituent en aucun cas des plans d'exécution.

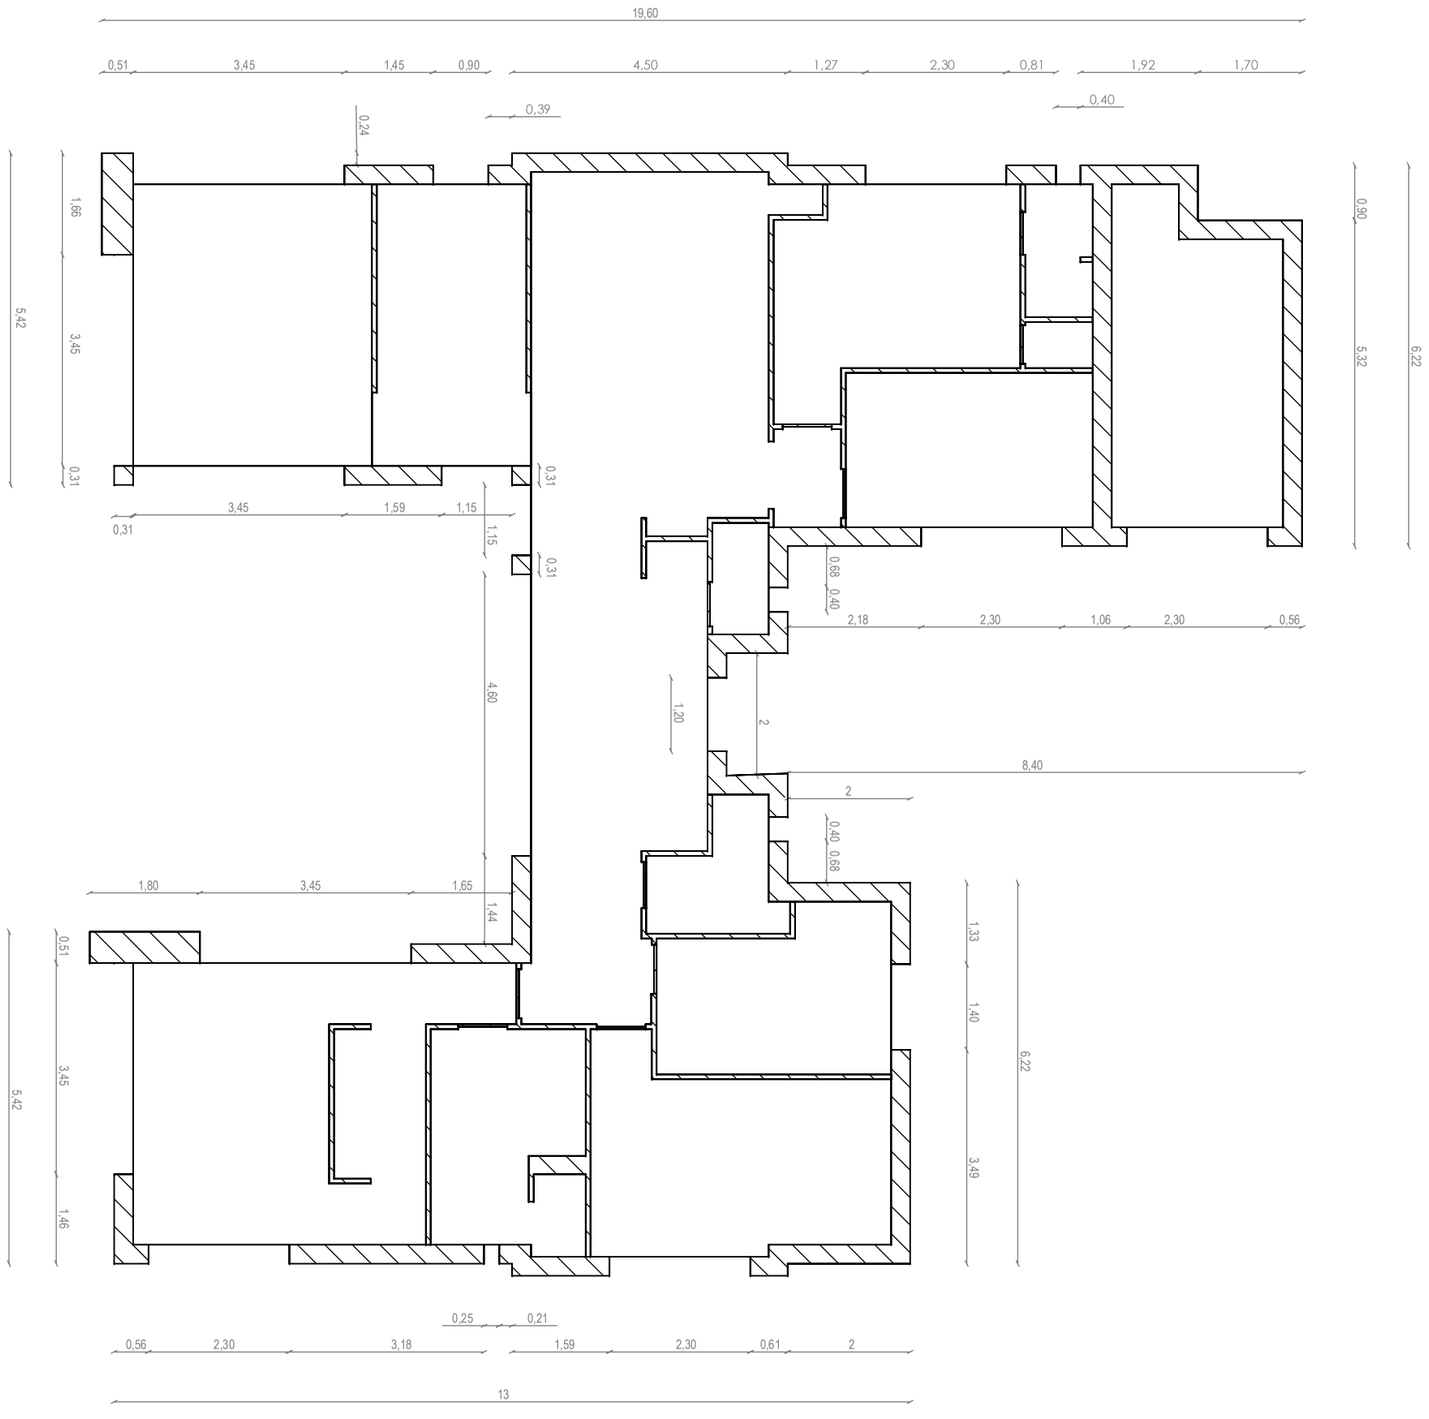

DEMANDE DE PERMIS DE CONSTRUIRE Chemin des Picholines / Chemin du PIOL 06740 CHATEAUNEUF Parcelle Cadastrale AS16 Partielle	Nicolas LUSSIEZ ARCHITECTE HMONP 26 Rue Saint François de Paule 06 300 NICE SIRET : 534 283 593 00018	Madame SPITZ NICOLE 7377 ROUTE DE CAGNE 06610 LA GAUDE	Plan Rez de jardin Ouvertures Ech 1 / 100