

Département :
ALPES MARITIMES

Commune :
CHATEAUNEUF

Section : AS
Feuille : 000 AS 01

Échelle d'origine : 1/1000
Échelle d'édition : 1/1000

Date d'édition : 16/07/2012
(fuseau horaire de Paris)

Coordonnées en projection : RGF93CC44
©2011 Ministère du budget, des comptes
publics, de la fonction publique et de la
réforme de l'Etat


DIRECTION GÉNÉRALE DES FINANCES PUBLIQUES

EXTRAIT DU PLAN CADASTRAL INFORMATISÉ

Le plan visualisé sur cet extrait est géré
par le centre des impôts foncier suivant :
GRASSE
29 TRAVERSE DE LA PAOUTE BP
23150 06131
06131 GRASSE CEDEX
tél. 0493403601 -fax 0493403643
cdif.grasse@dgif.finances.gouv.fr

Cet extrait de plan vous est délivré par :

cadastre.gouv.fr

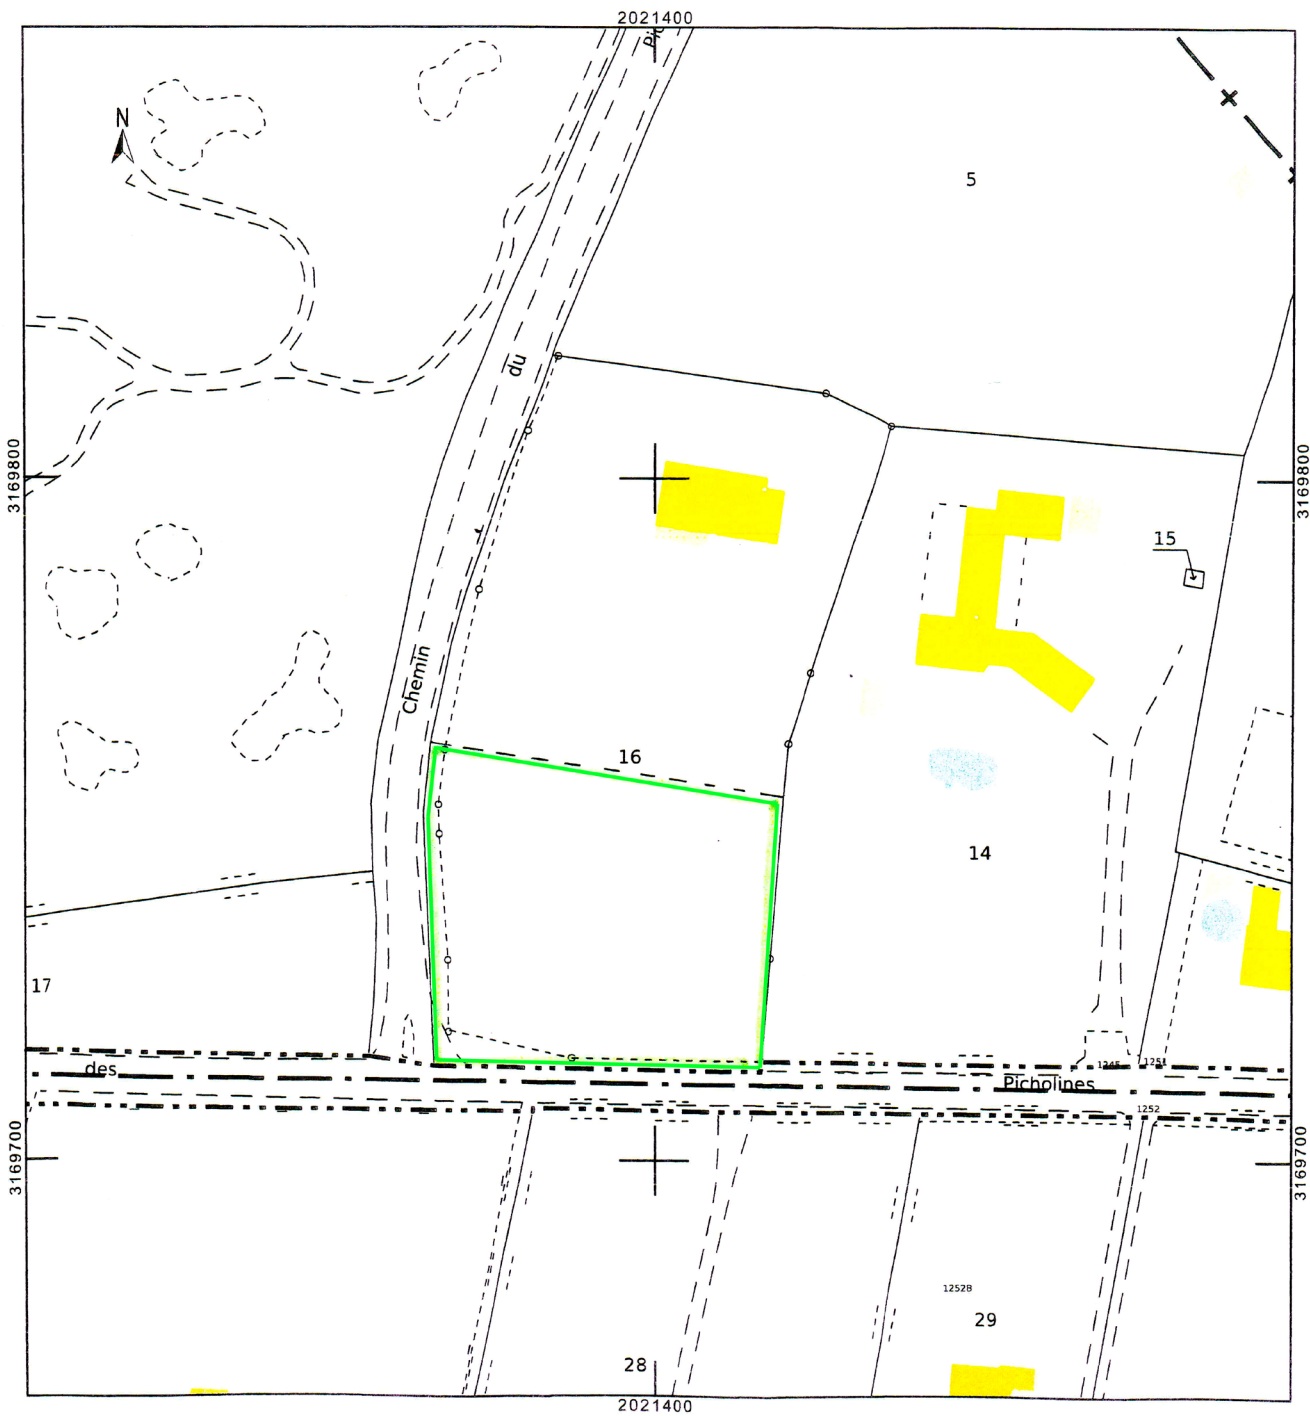

Parcelle de 2162 m² détachée de la parcelle AS 16

EXTRAIT DU PLAN
CADASTRAL
PC1

Madame SPITZ NICOLE
7377 ROUTE DE CAGNE
06610 LA GAUDE

Nicolas LUSSIEZ ARCHITECTE HMONP
26 Rue Saint François de Paule
06 300 NICE
SIRET : 534 283 593 00018

DEMANDE DE PERMIS DE CONSTRUIRE
Chemin des Picholines /
Chemin du PIOL
06740 CHATEAUNEUF
Parcelle Cadastre AS16 Partielle